
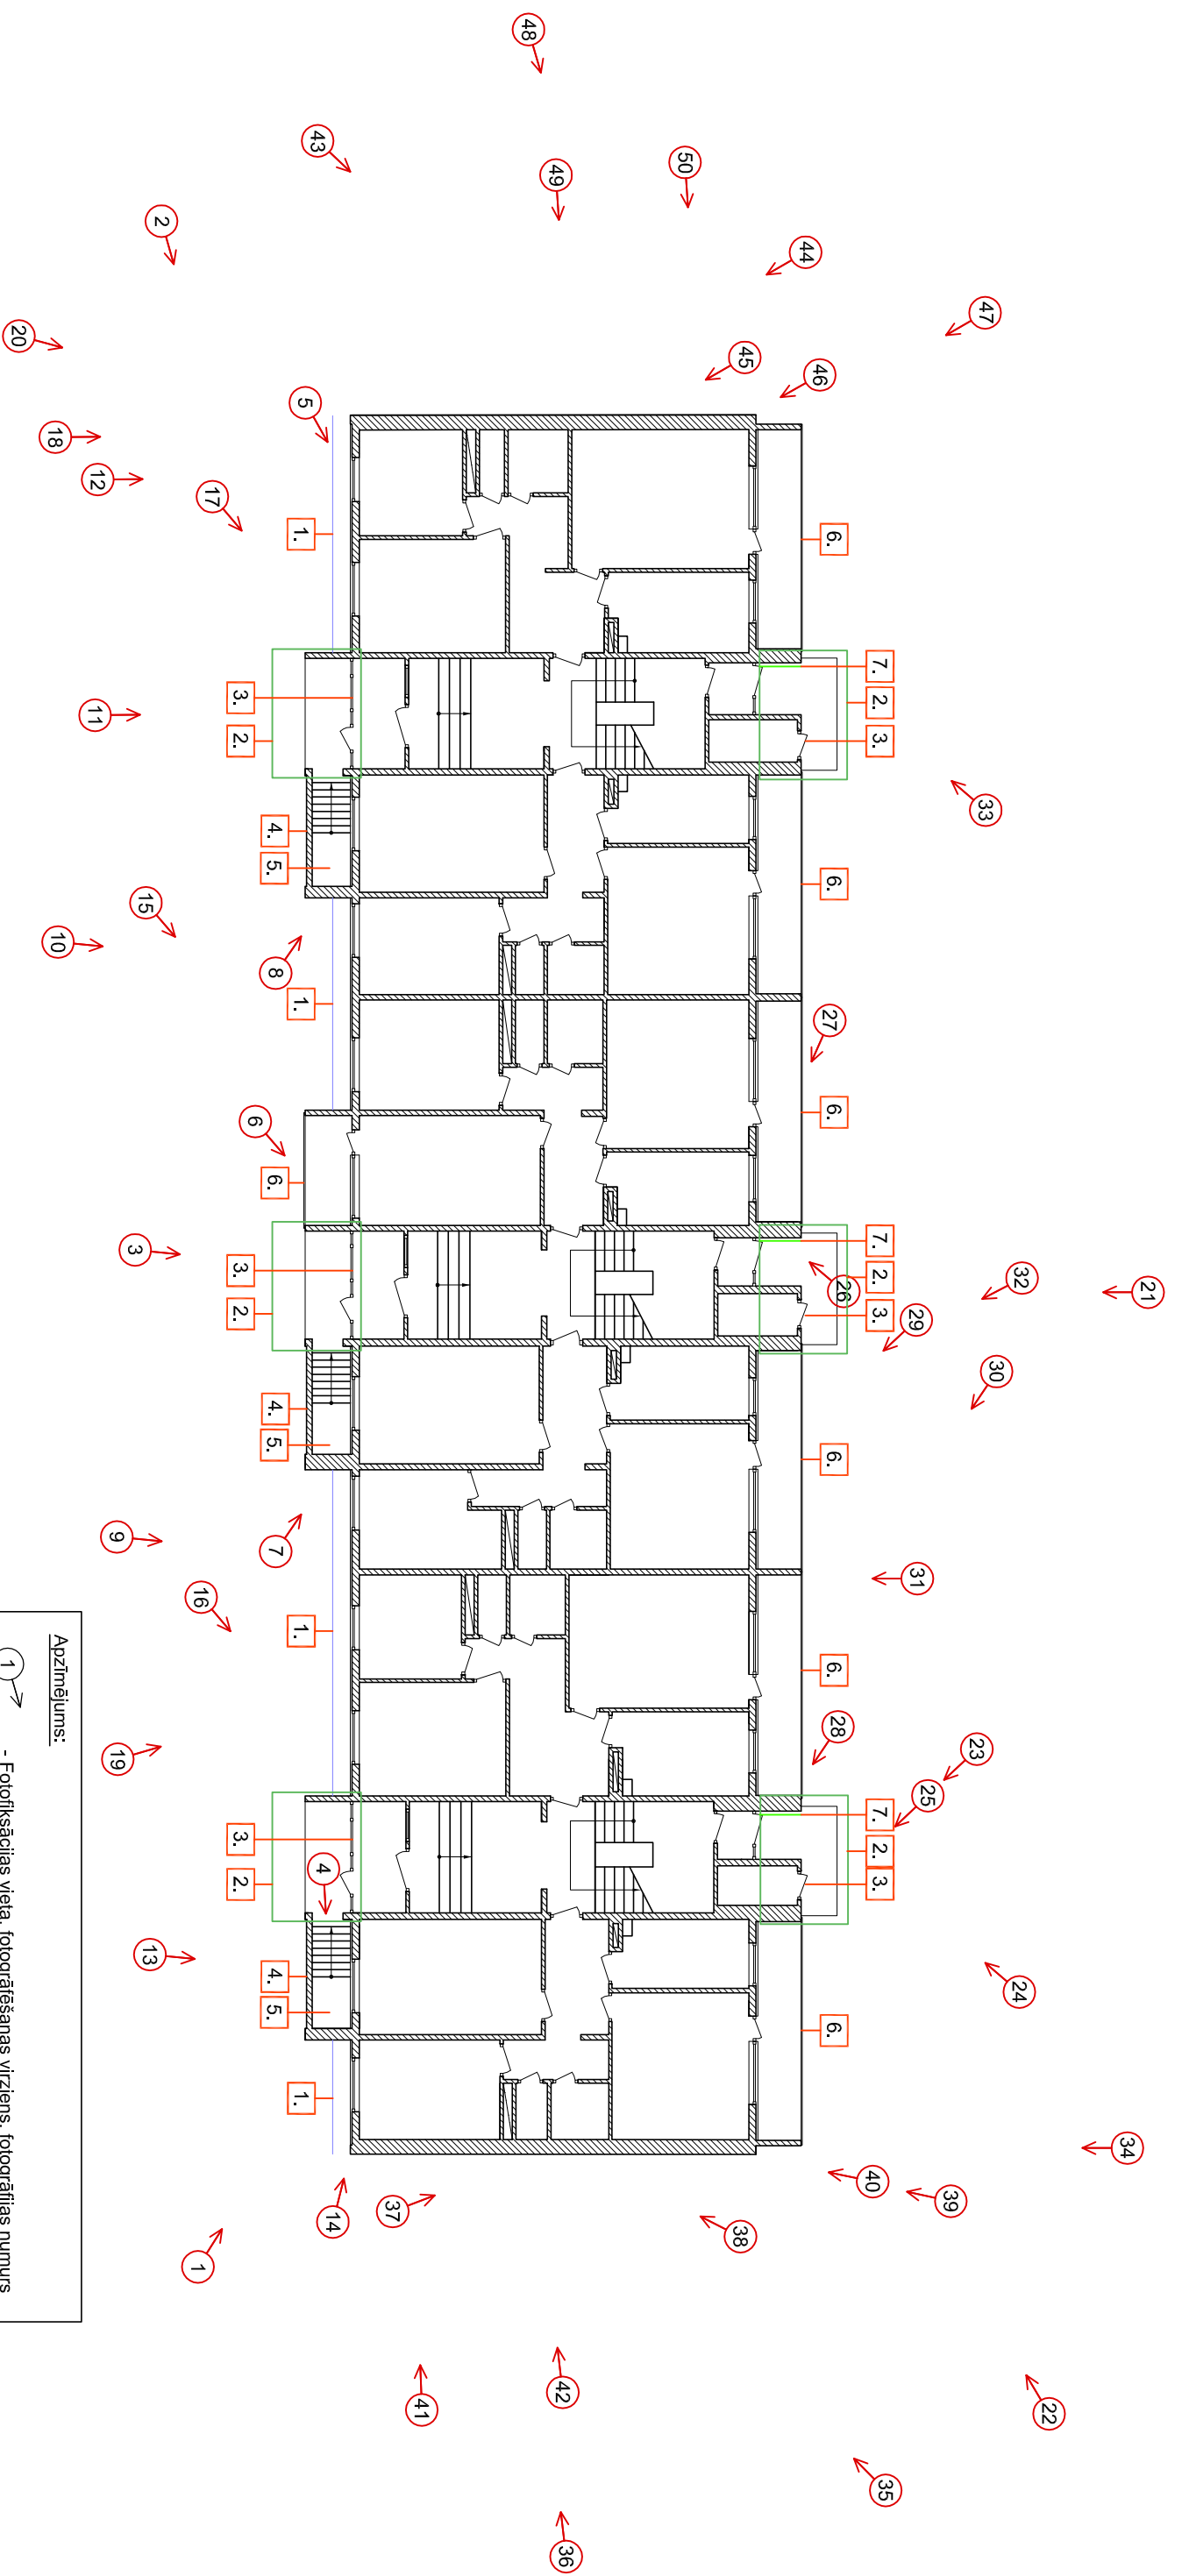


Ēkas pirmā stāva plāns
ar tehniskā apsekojuma atzīmēm

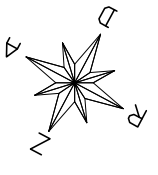

Tehniskā apsekojuma atzīmes:

1. Dzelzsbetona pamatu aizsargapmale pa ēkas kontūru saplaisājusī, deformējusies un nosēdusies. Zem lodžijām aizsargapmale dažviet demontēta vai nav izbūvēta.
2. ZA un DR fasādes ieejas līveņu virsmas deformējusies, vērojami lokāli izdrupumi.
3. Durvis koka konstrukcijās ar zemu energoefektivitāti. Durvis bīvi nepieveras, nolietojušās ar nepietiekamu siltumnoturību.
4. Pagrabu noeju atbalstīšanas konstrukcijai vērojami izdrupumi, mītruma satiecējumi un apsūņojums. Trūkst norobežojošās margas.
5. Pagrabu līveņu saplaisājis, deformējies, vietām pilnībā izdrupis. Pakāpieniem vērojami lokāli izdrupumi.
6. Lodžiju dzelzsbetona plātņu stiprinājumi korodējuši, vietām iztrūkst apdares mazizmēra filzītes.
7. Izdrupis ķieģeļu mūris.

Apzīmējums:

- Fotofiksācijas vieta, fotogrāfēšanas virziens, fotogrāfijas numurs
- Apsekojuma piezīmes marķējums ar numuru
- Defekta zonas

Projektaētājs:		SIA "BALTS UN MELNS" Gaujās iela 11, LV-1012, Rīga. Rei. Nr. 40003659614; Būvk. rei. Nr. 1482-R; Tāl./fakss: 63497210; www.baltsummelns.lv; baltsummelns@baltsummelns.lv	
Pastātnājs:		SIA "Bauskas namsaimnieks" Reģ. Nr. 43603001268	
Sadales vad.:	J. Skraslīns	Objekts:	Daudzdzīvokļu māja Salātu iela 20, Bauska
Izstrādājis:	M. Kaviera	Izstrādājis:	2011.06.
Izstrādāja:	D. Porņa	Izstrādāja:	2011.06.
Pasūtītājs:		1. stāva plāns ar tehniskā apsekojuma atzīmēm	
Pasūtītāja Nr.:		23.02.11-1	
Marka:	VAS	Lapa:	VAS-1
Mērogs:		Faiļa nosaukums: Salatu20_VAS_23.02.2011.dwg	