Pagraba plāns ar tehniskā apsekojuma atzīmēm un ar inženierkomunikāciju sistēmu shēmām

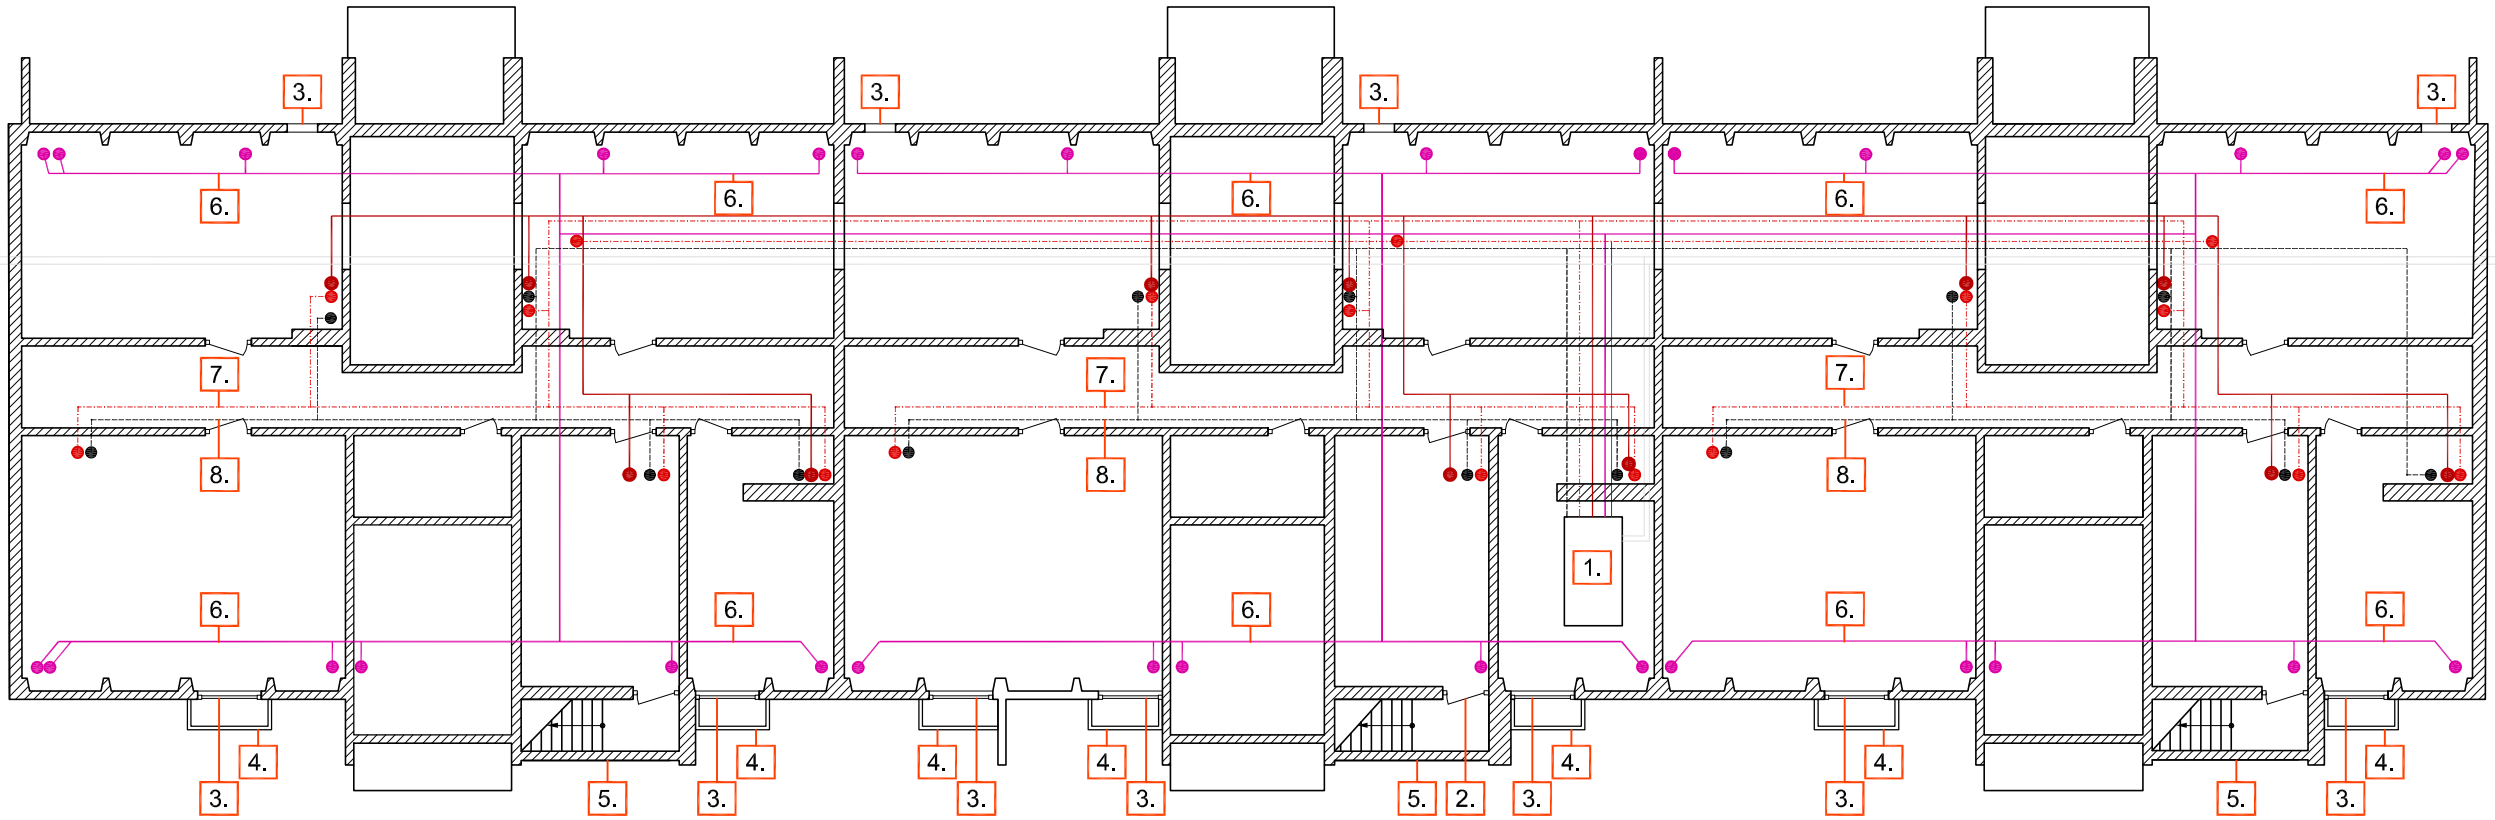

Cauruļvada funkcija	Apzīmējums	Cauruļvada garums
Apkures maģistrālais cauruļvads	● ———	165.00m
Apkures stāvvadu cauruļvads	● ———	46.50m
Karstā ūdens maģistrālais cauruļvads	● - - - - -	81.50m
Karstā ūdens stāvvadu cauruļvads	● - - - - -	15.50m
Cirkulācijas maģistrālais cauruļvads	● ———	80.50m
Aukstais ūdens maģistrālais cauruļvads	● - - - - -	81.50m
Aukstais ūdens stāvvadu cauruļvads	● - - - - -	15.50m

Piezīmes:

1. Cauruļu garumi ir doti orientējošai būvniecības tāmes sastādīšanai. Būvorganizācijai pirms līguma slēgšanas veikt apkures sistēmas maģistrālo cauruļvadu garumu un dimensiju precizēsanu.

Apzīmējumi:

(1) → - Fotofiksācijas vieta, fotogrāfēšanas virziens, fotogrāfijas numurs

4. - Apsekojuma piezīmes marķējums ar numuru

Tehniskā apsekojuma atzīmes:

1. Ēkas pagrabā ierīkots automatizēts siltummezgls, ar atkarīgo pieslēguma shēmu.
2. Durvis koka konstrukcijās.
3. ZA fasādē stiklotas pagraba gaismas/ventilācijas lūkas koka konstrukcijās. Mitruma ietekmē koka rāmji bojāti. DR fasādē pagraba ventilācijas lūkas bojātas, trūkst restes.
4. Pagraba logu šahtas lokāli izdrupušas, vietām trūkst nosedzošās restes.
5. Pagrabu noeju atbalstsienas konstrukcijai vērojami izdrupumi, mitruma satecējumi un apsūnojums. Trūkst norobežojošās margas.
6. Apkures sistēmas cauruļvadi un to siltumizolācija ir nolietojusies un bojāta, dažviet caurules posmi bez siltumizolācijas. Atsevišķi posmi nomainīti.
7. Karstā ūdens sistēmas cauruļvadi un to siltumizolācija ir nolietojusies un bojāta, dažviet caurules posmi bez siltumizolācijas. Atsevišķi posmi nomainīti.
8. Aukstā ūdens maģistrālie cauruļvadi pagrabā lokāli nomainīti pret PP-R caurulēm. Caurulēm trūkst pretkondensāta izolācija.

SIA "BALTS UN MELNS" Gaujas iela 11, LV-1012, Rīga; Reģ. Nr. 40003659614; Būvk. reģ. Nr. 1482-R;
Tālr./fakss: 63497210; www.baltsunmelns.lv; baltsunmelns@baltsunmelns.lv

				Pasūtītājs: SIA "Bauskas namsaimnieks" Reģ. Nr. 43603001268			Pasūtījuma Nr. 23/02/11-1
Sadaļas vad.:	J. Skrastiņš		2011.06.	Objekts: Daudzdzīvokļu māja Salātu iela 20, Bauska	Marka: VAS	Lapa: VAS-4	Mērogs:
Izstrādāja:	M. Kaviera		2011.06.				
Izstrādāja:	D. Poriņa		2011.06.	Rasējums: Pagraba plāns ar tehniskā apsekojuma atzīmēm un ar inženierkomunikāciju sistēmu shēmām	Faila nosaukums: Salatu20_VAS_23.02.2011.dwg		