


Bēniņu plāns ar tehniskā apsekojuma atzīmēm
un ar inženierkomunikāciju sistēmu shēmām

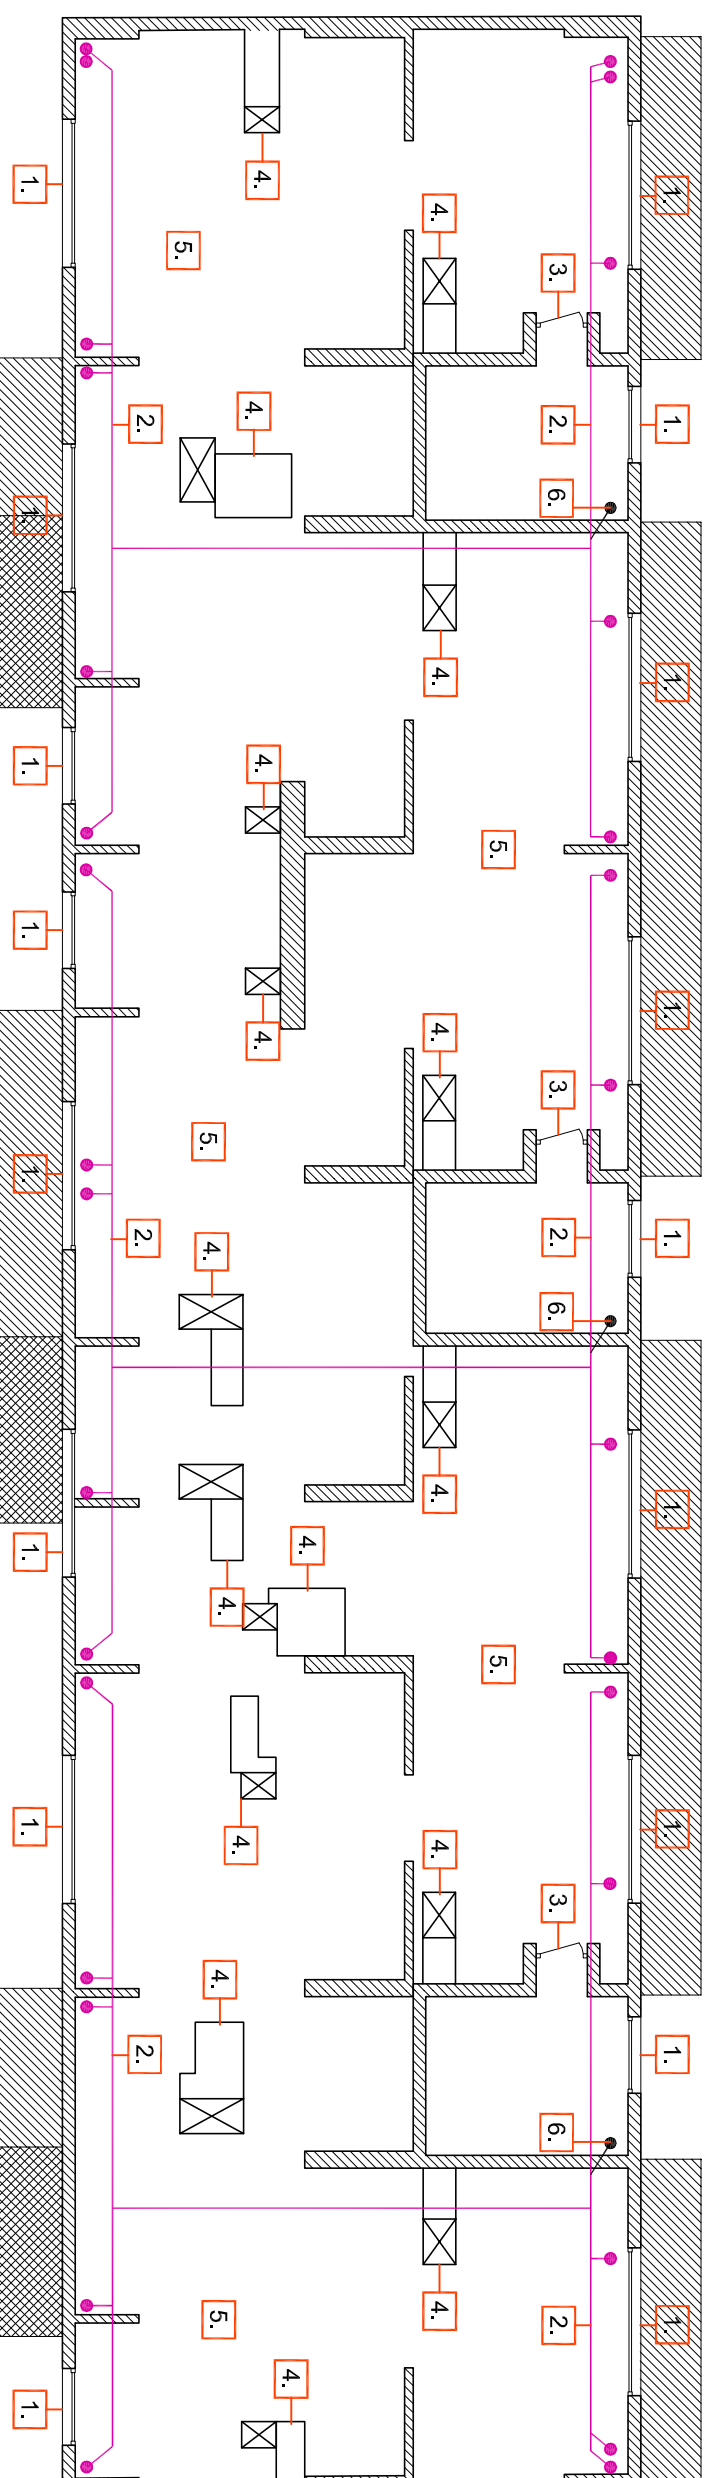

Caurulvada funkcija	Apzīmējums	Caurulvada garums
Apkures maģistrālais cauruļvads	●	130,00m
Apkures stāvvadu cauruļvads	●	15,00m

Piezīmes:

1. Cauruļu garumi ir doti orientējošai būvniecības tāmes sastādīšanai.
Būvorganīzācijai pirms līguma slēgšanas veikt apkures sistēmas maģistrālo cauruļvadu garumu un dimensiju precizēšanu.

Apzīmējumi:

- 1 → - Fotofikācijas vieta, fotogrāfēšanas virziens, fotogrāfijas numurs
4. - Apsekojuma piezīmes marķējums ar numuru

Tehniskā apsekojuma atzīmes:

1. Siltkoka bēniņu gaismas/ventilācijas lūka koka konstrukcijās. Mitruma ietekmē koka rāmji bojāti. Vietām siltklojums izbrīts un aizpildījums aizstāts ar plēvi.
2. Apkures sistēmas cauruļvadi un to siltumizolācija ir nolietojušies un bojāta, dažviet cauruļvads posmi bez siltumizolācijas. Atsevišķi posmi nomainīti.
3. Bēniņu durvis novecojušas, ar nepietiekamu siltumnoturību.
4. Bojātas ventilācijas izvada savācošās platformas. Ventkanāli apšūti ar skārdū. Skārda detaļas bojātas, korodējušas.
5. Grīdas ieseguma virsējais betona slānis saplaisājis, izdrupjis.
6. Kāpņu telpās apkures sistēma atvienota.

Projektētājs:	SIA "BALTS UN MELNS" Gaujās iela 11, LV-1012, Rīga. Rei. Nr. 40003659614; Būvk. rei. Nr. 1482-R; Tālr./fakss: 63497210; www.baltsummelns.lv; baltsummelns@baltsummelns.lv			Pastāvīguma Nr.:	23/02/11-1
	Pastāvīgais: SIA "Bauskas namsaimnieks" Reģ. Nr. 43603001268				
Sadales vad.:	J. Skraslīns	Objekts:	Daudzdzīvokļu māja		
Izstrādāja:	M. Kaviera	2011.06.	Salātu iela 20, Bauska		
Izstrādāja:	D. Porņa	2011.06.	Rasējums: Bēniņu plāns ar tehniskā apsekojuma atzīmēm un ar inženierkomunikāciju sistēmu shēmām		
			Failla nosaukums:	Salatu20_VAS_23.02.2011.dwg	