


Apzīmējumi:
 Piemērtā esošā apbūve
 Zemes daļas robeža

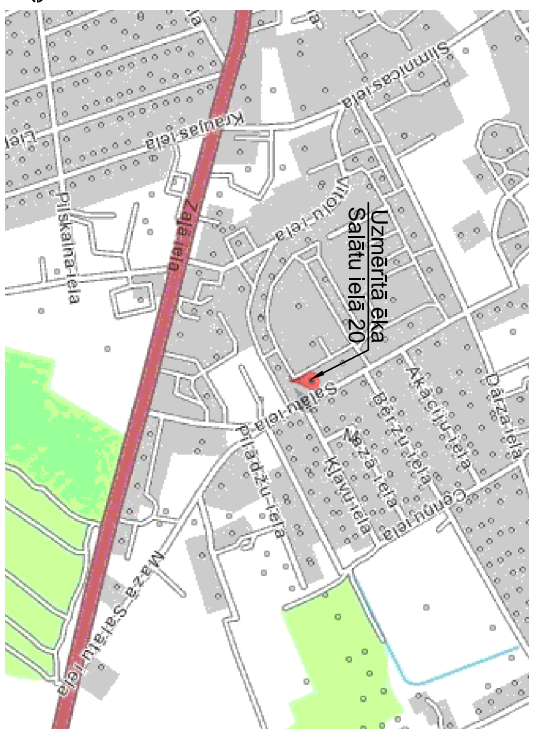


*Informācija no www.kultures.lv

RASEJUMU SARAKSTS

- Vispārīgāie rādītāji:
 Norobežojāšo konstrukciju tipi, Plakņu un materiālu apjomi
 Plakņu un materiālu apjomi
 Pagrabstāva plāns
 1. stāva plāns
 2-5. stāva plāns
 Bēniņu plāns
 Fasādes, Fasādes krāsu pase
 Griezums A-A, Griezums B-B
 Mezģis 1. Cokola mezģis.
 Mezģis 2.
 Mezģis 3. Mezģis 4. Jumta hidroizolācijas risinājumi
 Mezģis 5. Lodžījas sāna sienas un jumta siltinājuma risinājums
 Mezģis 6. Mezģis 7. Siltumizolācijas izbūve pie loga rāmja
 Mezģis 8. Palodzes sāna mezģis. Karoga kāta mezģis
 Gāla sienu parapeļa mezģis
 Ventilējāmās fasādes savienojuma mezģis. Gāla sienu parapeļa mezģis
 Pagraba griestu siltumizolācijas FAS3 stiprināšana pie paneļiem ar dažādām augstuma atzīmēm
 Logu starpalas siltinājuma risinājums
 Logu starpalas siltinājuma risinājums
 Gāla sienas paneļu pastiprinājuma risinājums
 Bojātā paneļa pastiprinājuma risinājums
 Siltinājuma enkurojošo atbeļu izvietojumu shēma. Loga ailsānes armējums.
 Kategoriju sadalījums fasādē
 Logu, durvju un ventilācijas restu specifikācija
 Kāpņu telpas krāsojums. Notinums 4-4 un 1-1
 Kāpņu telpas krāsojums. Notinums 2-2 un 3-3
 Darbu organizācijas plāns

Apjomu apkopojuma tabula

Aktivitātes Nr.	Projekta aktivitātes nosaukums	Apjoms	Mērvieni
1.	Sienu siltināšana/apdare	1206.50	m ²
	Ārsienas siltinājums b=150mm un apmetuma apdare (S2 un S2*)	530.00	m ²
	Ārsienas siltinājums b=50mm un apmetuma apdare (S5 un S5*)	276.00	m ²
	Logu starpalu daļas līmeņa izfildzinašana b=50mm (S6)	195.00	m ²
	Ārsienas apdare (S10)	140.00	m ²
	Ārsienas siltinājums b=100mm un armējuma kārtas (S7)	331.00	m ²
	Ventilējāmās ārsienas siltinājums b=150mm un tērauda lokšņu apšuvums (S8+S8*)	59.00	m ²
	Ventilējāmās ārsienas siltinājums b=150mm un tērauda lokšņu apšuvums (S9)	2667.50	m ²
2.	Ārsienas kopā	432.00	m ²
3.	Jumta renovācija	671.00	m ²
4.	Pagraba pārseguma siltināšana b=100mm (P2)	503.50	m ²
5.	Jumta siltinājums virs kāpņu telpas dzīvokļiem lodžiju daļā b=200mm (P3)	64.00	m ²
7.	Griestu siltinājums virs pagraba ieejas mezgliem b=150mm (P4)	15.50	m ²
8.	Leģas jumta siltinājums b=70mm (P5)	14.00	m ²
9.	Koplietošanas telpu durvju nomaiņa	50	gab.
10.	Koplietošanas telpu durvju nomaiņa	18	gab.
11.	Dzīvokļu logu nomaiņa	47	gab.
12.	Lodžiju aizstiklojums	43	gab.
13.	Cokola un pamatu siltināšana b=100mm SI	124	m ²
14.	Ventilācijas skursteņu tīrīšana	19	gab.
	Apkures renovācijas projekts	1	gab.

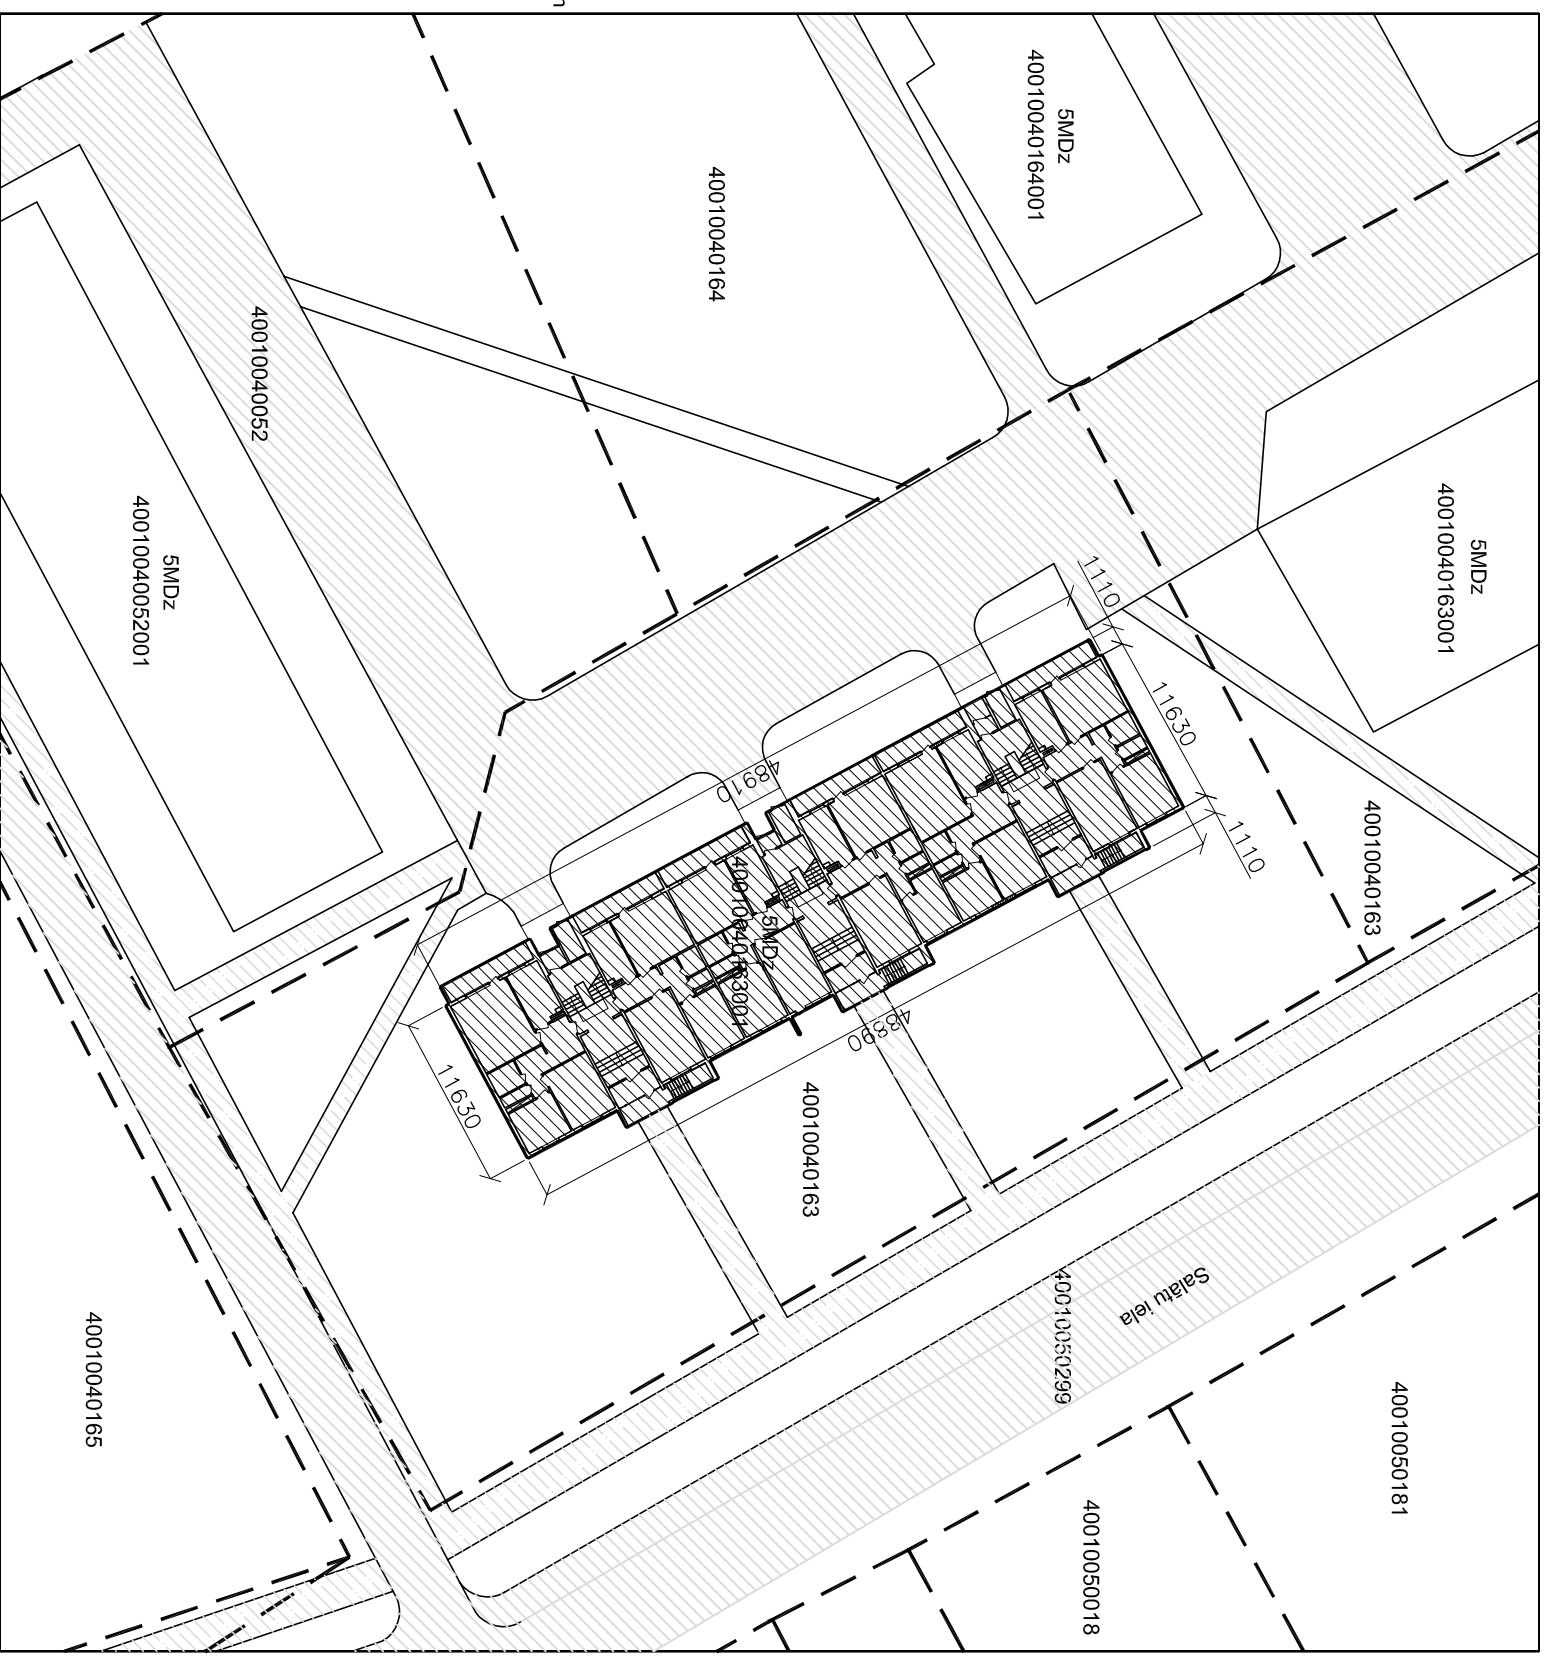

Projektaētājs:		SIA "BALTS UN MELNS" Gaujas iela 11, LV-1012, Rīga, Reģ. Nr. 40003659614; Būvķ. reģ. Nr. 1482-R;	
Tālrunis/fakss: 63497210; www.baltsummelns.lv; baltsummelns@baltsummelns.lv			
Pastātnis:		SIA "Bauskas namsaimnieks"	
Reģ. Nr. 43603001268			
Atbildīgais proj.		2011.07.	
Izstrādāja:		2011.07.	
Izstrādāja:		2011.07.	
Pasūtītājs:		SIA "Bauskas namsaimnieks"	
Objekts:		Daudzdzīvokļu ēka	
Salātu iela 20, Bauska		Stadija: VR	
Rasejums:		Marka: AR	
Lapa: 1		Mērogs: 1:500	
Faila nosaukums:		Salatu20_AR_23.02.2011.1.dwg	