



Ventilējamās fasādes un cokola savienojuma mezgls

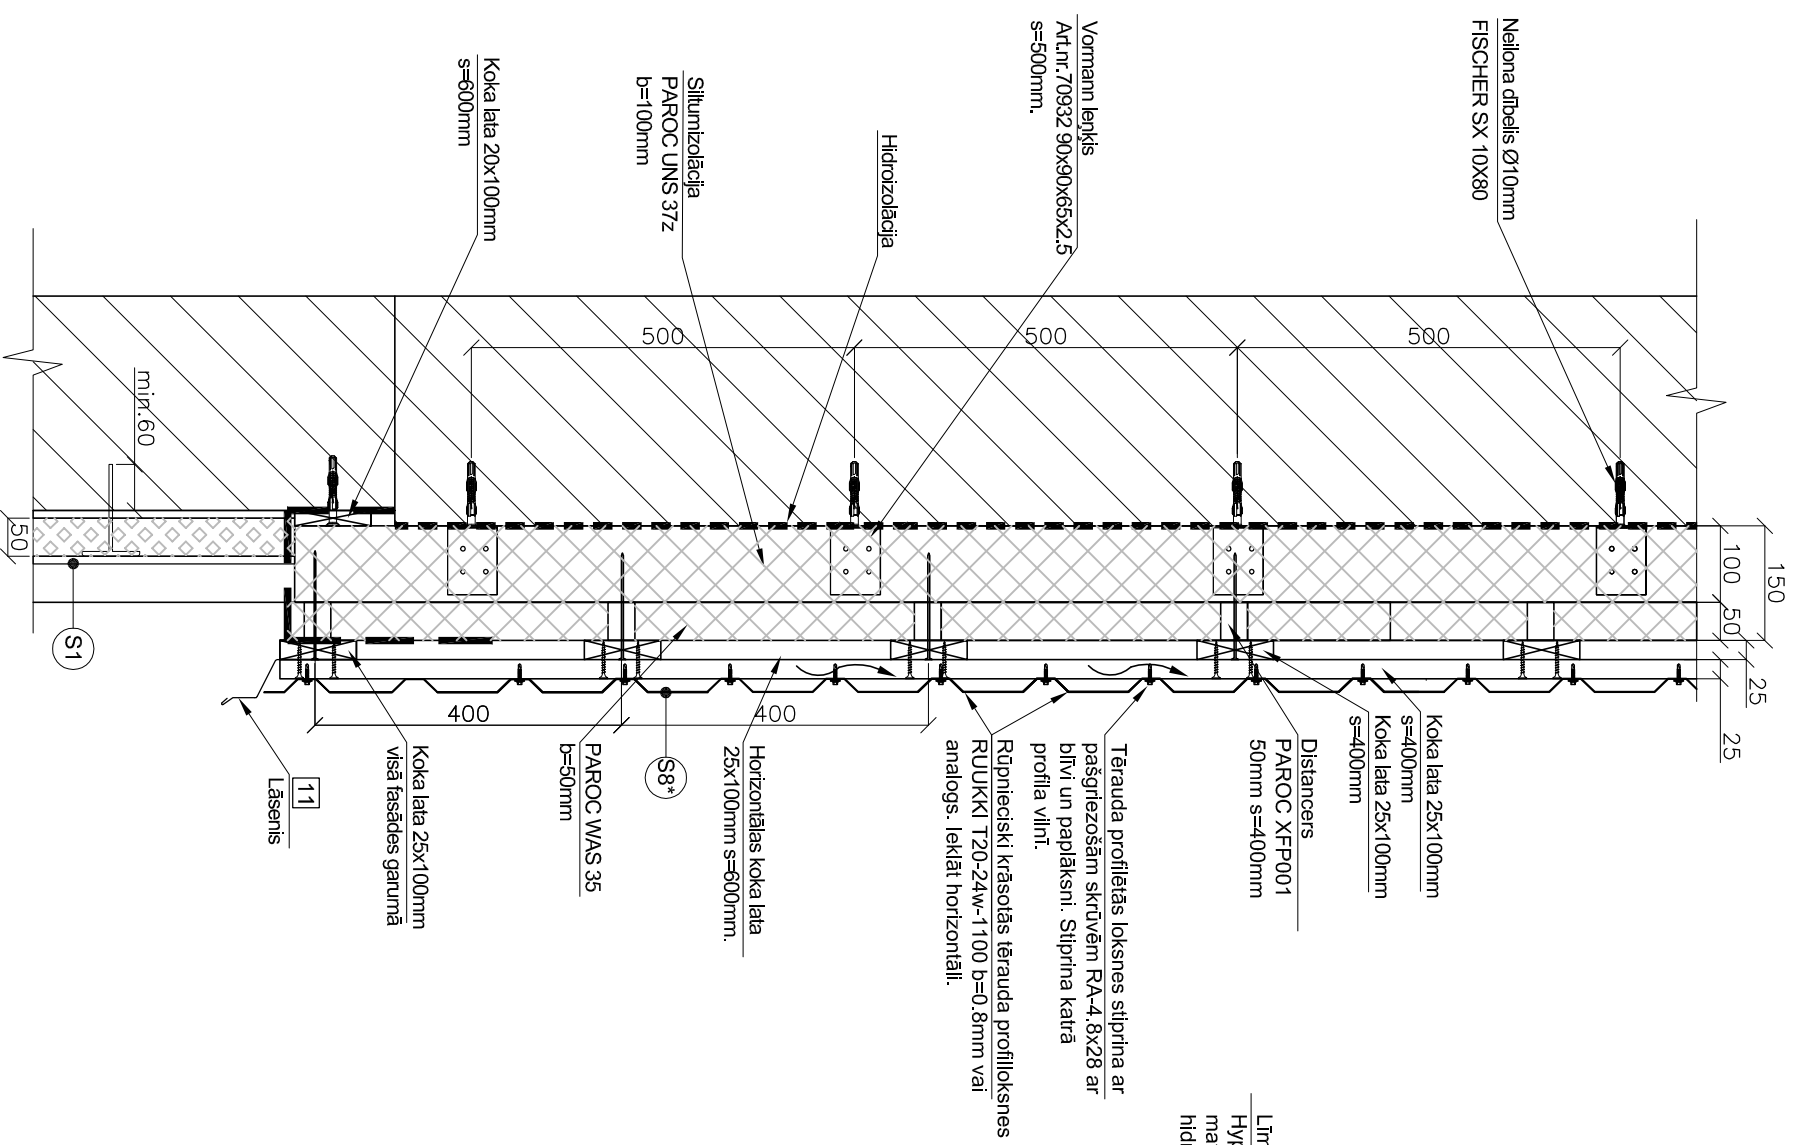

Gala sienu parapeta mezgls

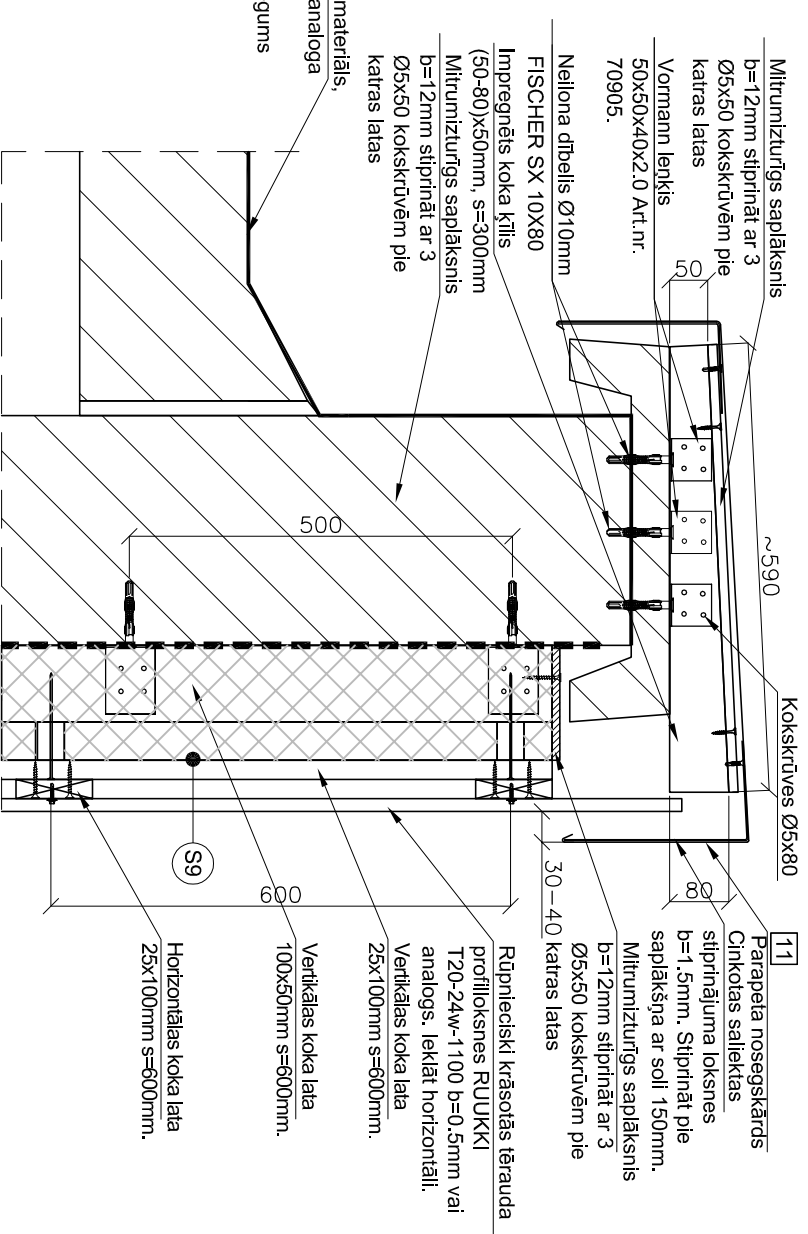

Līmējamais rullu materiāls, Hyperdesmo vai analoga materiāla jumta hidroizolācijas segums

Piezīmes:

1. Koka konstrukciju sadurvietās ar paneļu konstrukcijām obligāti paredzēt hidroizolācijas starpkārtu.
2. Pirms koka latu stiprināšanas pie sienu paneļiem, sienu paneļiem veikt visu bojāto vietu remontu. Bojātās paneļu vietas apmest ar remont jāvū izveidojot nodurīgu sienas paneļu ārgījo plākni. Koka latu stiprinājumu mūrī atļauts veikt tikai veselos vai saremontētos sienu paneļos.
3. Urbumus sienas paneļos dībeļu ievietošanai veikt bez perforācijas režīma.
4. Gaisa sprauga starp siltumizolāciju un sienu paneļiem nav pieļaujama. Nefīzzenos sienas posmos, starp paneļiem un projektēto siltumizolācijas plākni ievietot papildus siltumizolācijas materiālu iklvidējot gaisa spraugu.
5. Sienu un elementu apzīmējumus skatīt lapā AR-2 un AR-3.

PASKAIDROJUMI PAR FASĀŽU UN PĀRSEGUMA APDARI:

- S1** Cokola siltinājums ar ekstrudētā putupolistirola plāksnēm $b=50\text{mm}$ un krāsotu apmetuma apdari ar paaugstinātu stiprību (skatīt lapu AR-23).
- S8*** Ārēnais siltinājums ar fasādes plāksnēm PAROC UNS37 + WAS 35 $b=100+50\text{mm}$ un Rannila profilēto tērauda lokšņu T20-24W-110 apšuvumu $b=0,8\text{mm}$. Lokšnes iekļāt horizontāli.
- S9** Ārēnais siltinājums ar fasādes plāksnēm PAROC UNS37 + WAS 35 $b=100+50\text{mm}$ un Rannila profilēto tērauda lokšņu T20-24W-110 apšuvumu $b=0,5\text{mm}$. Lokšnes iekļāt vertikāli.

SIA "BALTS UN MELNS" Gaujās iela 11, LV-1012, Rīga. Reģ. Nr. 40003659614; Būvk. reģ. Nr. 1482-R;		Pastāvīgais Nr. 23/02/1-1	
Tālrunis: 63497210; www.baltsummelns.lv; baltsummelns@baltsummelns.lv			
Pastāvīgais: SIA "Bauskas namsaimnieks"			
Reģ. Nr. 43603001268			
Autogrāfs prof.: J. Skraslīns 2011.07.			
Izstrādāja: D. Porņa 2011.07.			
Izstrādāja: M. Kaviera 2011.07.			
Parbaudīja: Ģ. Lagzdīns 2011.07.			
Rasējums: Gala sienu parapeta mezgls		Faiļa nosaukums: Salatu20_AR_23.02.2011.1.dwg	