
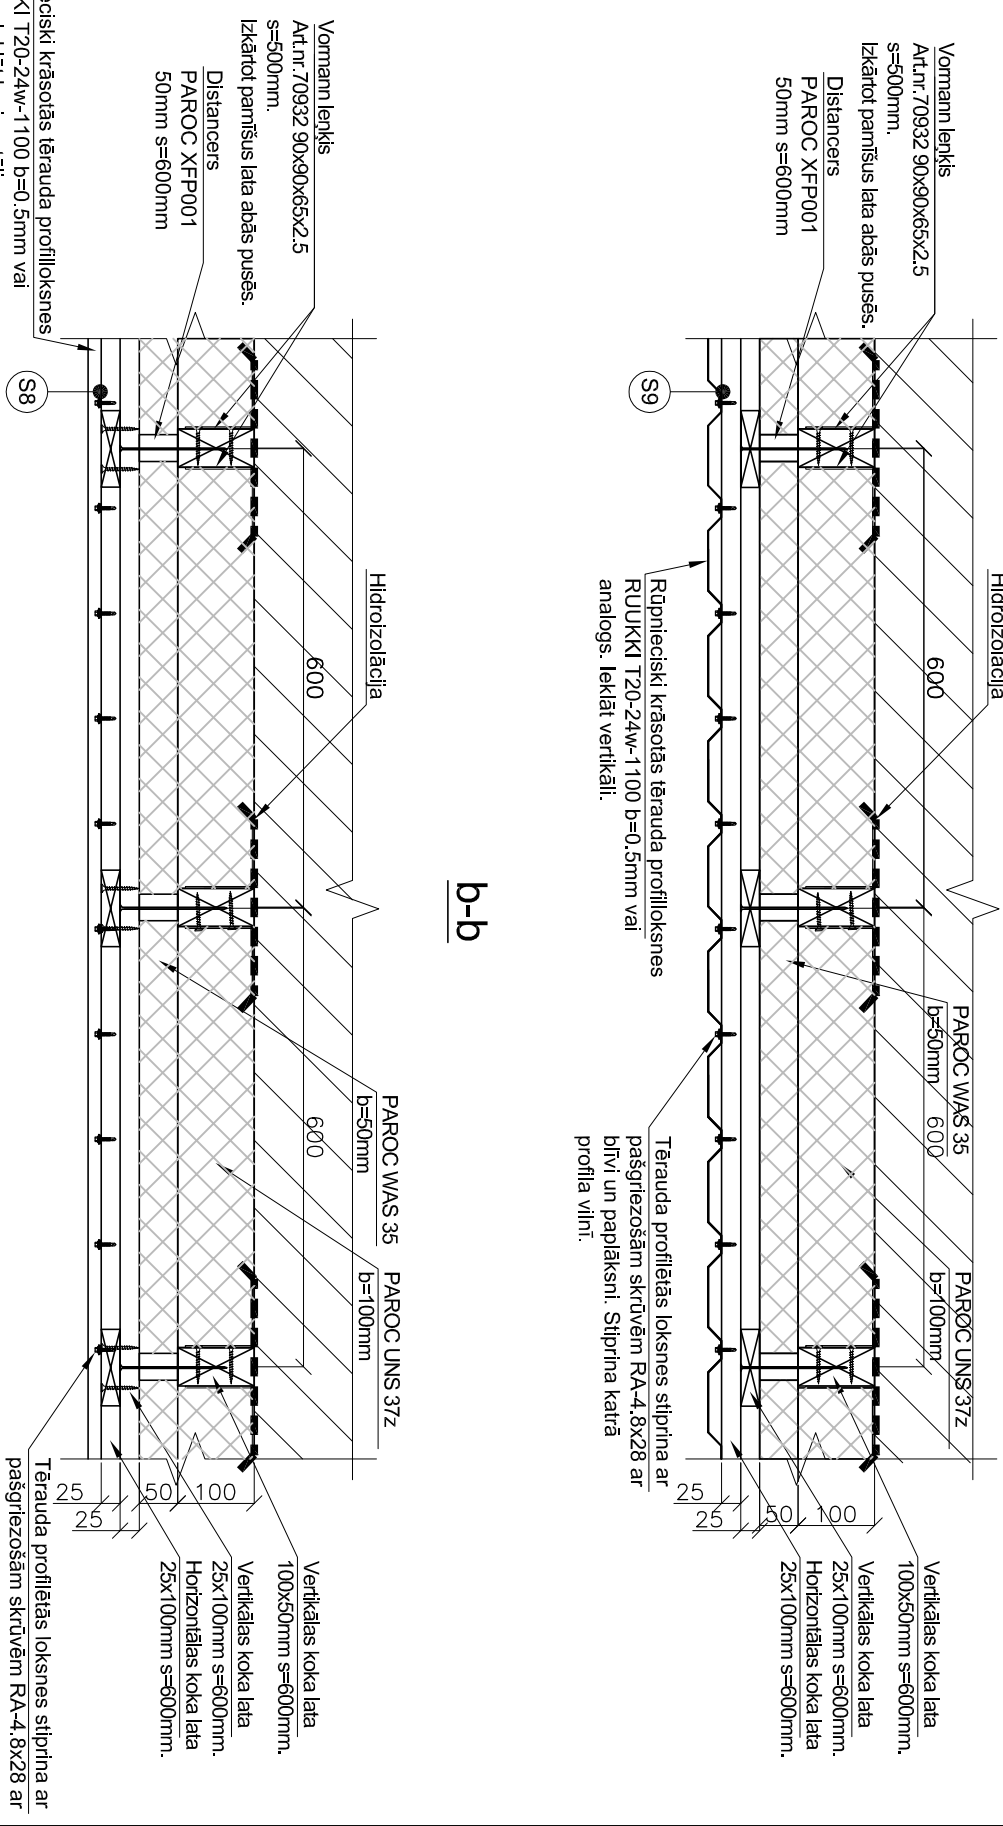


Ventilējamās fasādes savienojuma mezgls

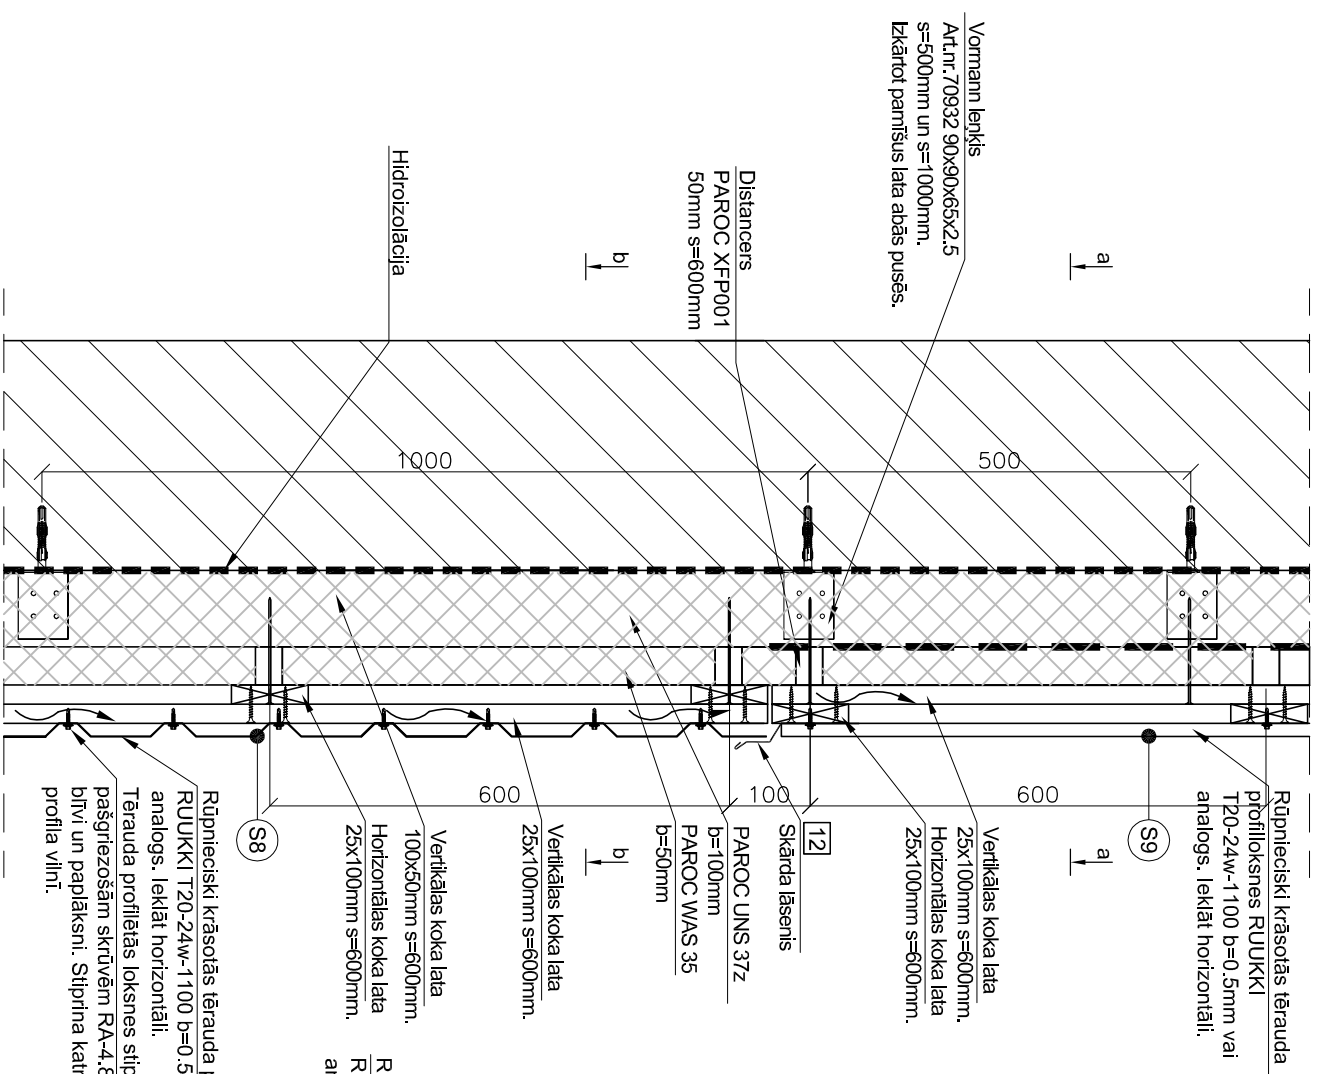

PASKAIDROJUMI PAR FASĀŽU UN PĀRSEGUMA APDARI:

- S8** Ārsienas siltinājums ar fasādes plāksnēm PAROC UNS37 + WAS 35 b=100+50mm un Rannila profilēto tērauda lokšņu T20-24W-110 apšuvumu b=0.5mm. Loksnes iekļāt horizontāli.
- S8*** Ārsienas siltinājums ar fasādes plāksnēm PAROC UNS37 + WAS 35 b=100+50mm un Rannila profilēto tērauda lokšņu T20-24W-110 apšuvumu b=0.8mm. Loksnes iekļāt horizontāli.
- S9** Ārsienas siltinājums ar fasādes plāksnēm PAROC UNS37 + WAS 35 b=100+50mm un Rannila profilēto tērauda lokšņu T20-24W-110 apšuvumu b=0.5mm. Loksnes iekļāt vertikāli.

Piezīmes

1. Sienu un elementu apzīmējumus skatīt lapā AR-2.

Projekta tāis: SIA "BALTS UN MELNS" Gaujas iela 11, LV-1012, Rīga; Reģ. Nr. 40003659614; Būvk. reģ. Nr. 1482-R;		Pasūtītājs: SIA "Bauskas namsaimnieks" Reģ. Nr. 43603001268		Pasūtījuma Nr.: 23/02/1-1	
Tālrunis: 63497210; www.baltsummelns.lv; baltsummelns@baltsummelns.lv					
Audzinātājs: J. Skrasinis	2011.07.	Objekts: Daudzdzīvokļu ēka Salātu iela 20, Bauska	Stadija: VR	Marka: AR	Lapa: 17
Izstrādātājs: D. Porija	2011.07.				Mērogs: 1:10
Izstrādātājs: M. Kaviera	2011.07.				
Patvaudāja: Ģ. Lagzdīns	2011.07.				
			Faiļa nosaukums: Ventilējamās fasādes savienojuma mezgls		
			Salatu20_AR_23.02.2011.1.dwg		