Mezgls 6
Dzīvokļu "pārkares" virs ieejas pagrabā siltinājuma risinājums

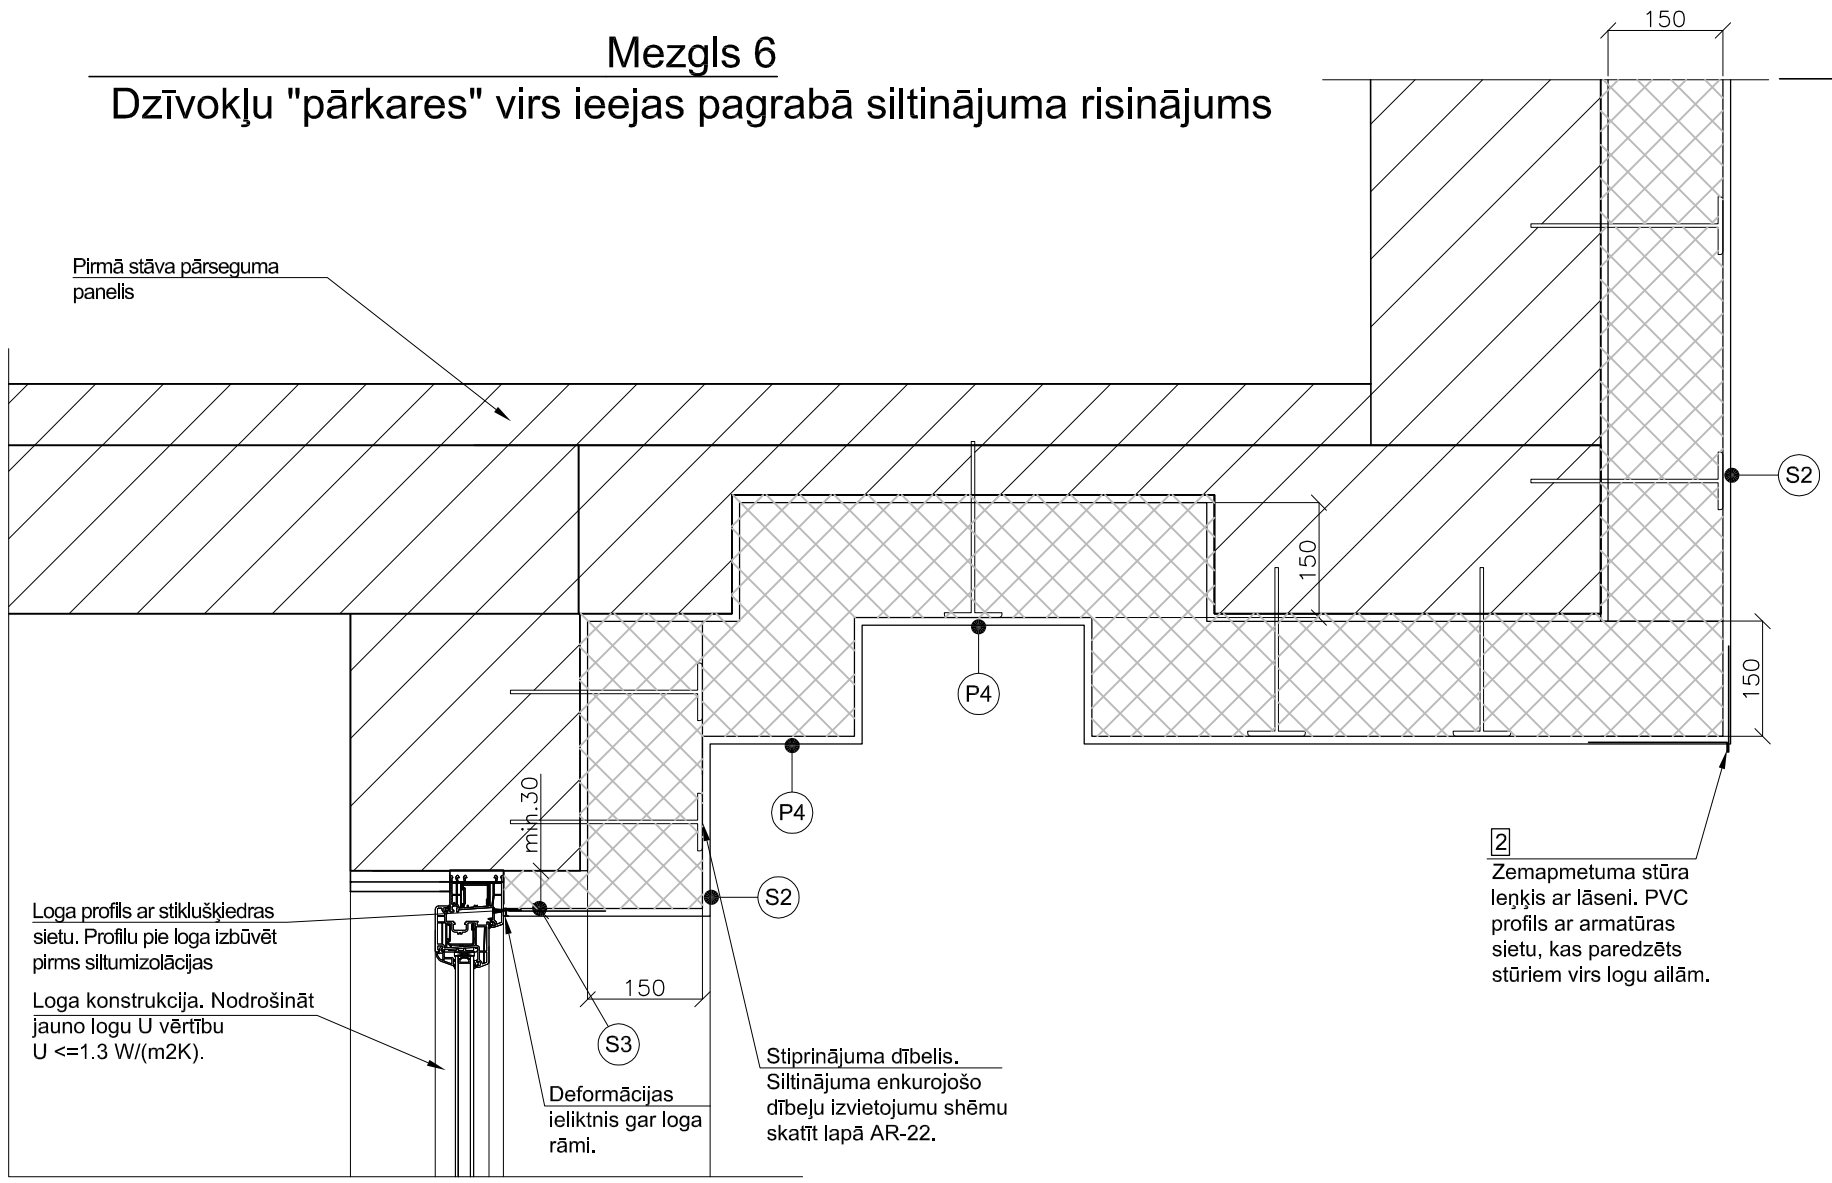

Siltumizolācijas izbūve pie loga rāmja
M 1:5

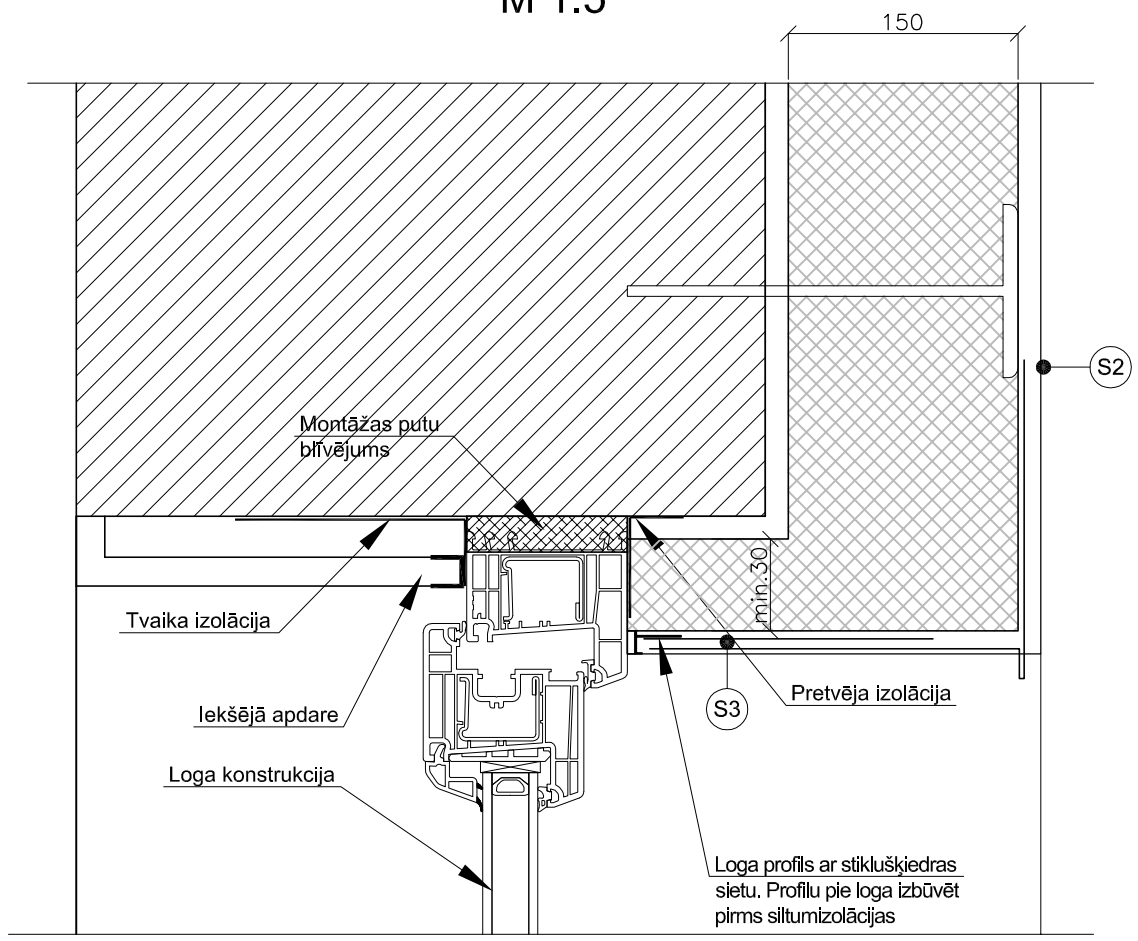

Siltumizolācijas izbūve pie lodžijas logiem (durvīm)

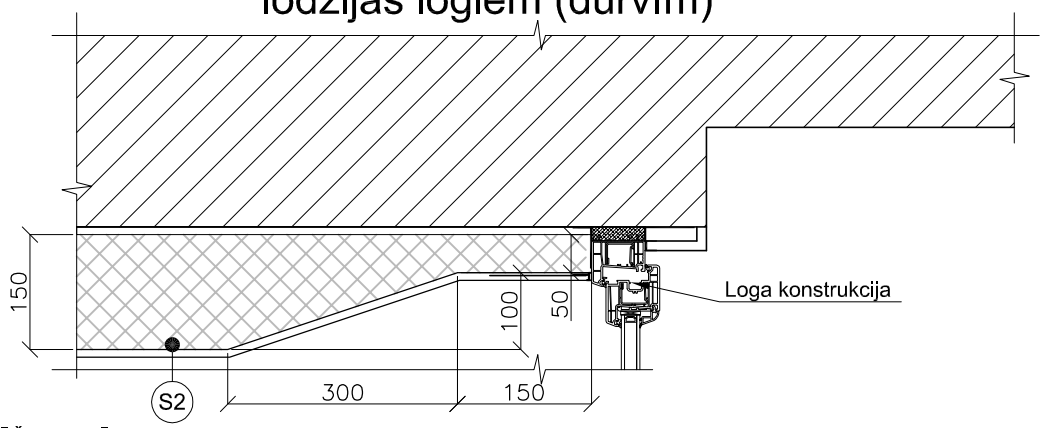

Mezgls 7
Siltumizolācijas izbūve uz ieejas mezgla jumta

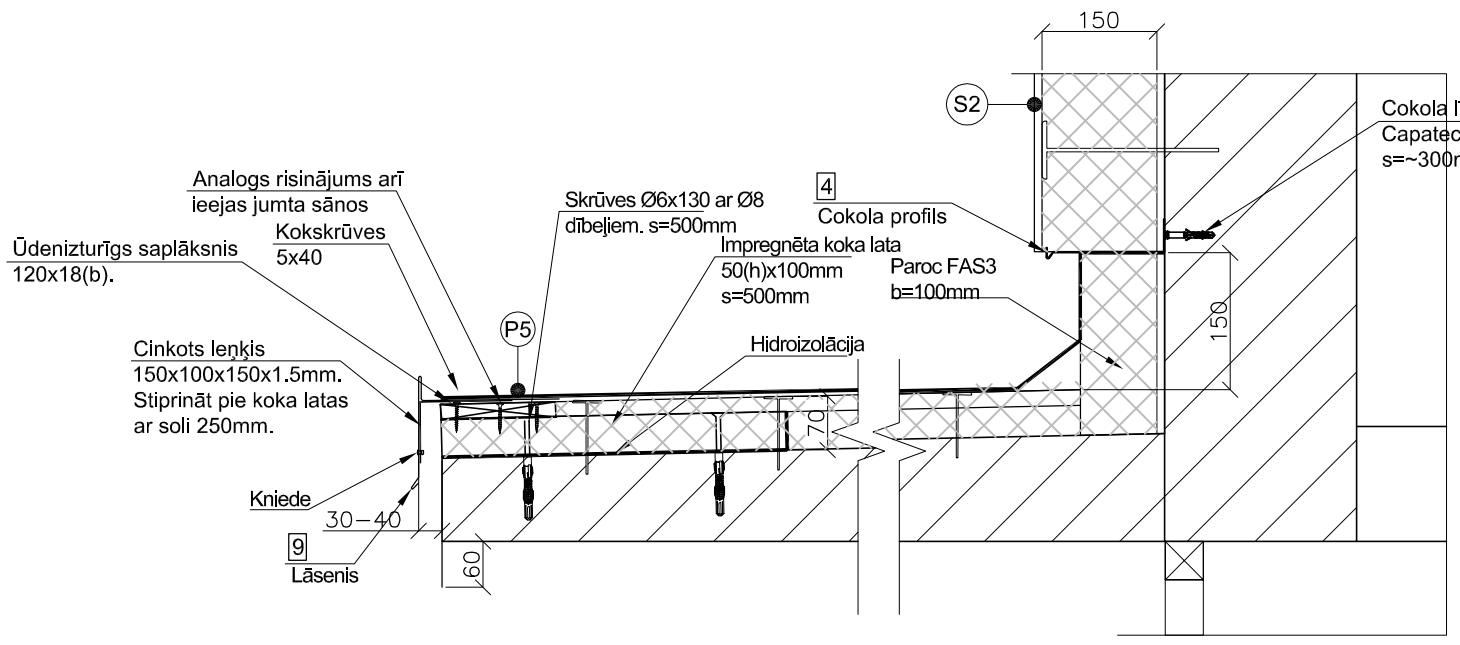

PASKAIDROJUMI PAR FASĀŽU UN PĀRSEGUMA APDARI:

(S2) Ārsienas siltinājums ar fasādes plāksnēm PAROC FAS3 b=150mm un krāsotu dekoratīvo struktūrapmetumu.

(S3) Ārsienas logu aiļu siltinājums ar fasādes plāksnēm FAS3 b=30 - 50mm un krāsotu dekoratīvo struktūrapmetumu.

(P4) Lodžijas dzīvojamās daļas izvirzījuma grīdas siltinājums ar siltumizolācijas plāksnēm PAROC CGL20cy b=100mm un krāsotu dekoratīvo apmetumu.

(P5) Ieejas jumtiņa siltumizolācija ROS30 b=50mm,ROB60 b=20mm un līmēts bitumena ruļļu materiāls.

Piezīmes

1. Sienu un elementu apzīmējumus skatīt lapā AR-2 un AR-3.

Projektētājs: SIA "BALTS UN MELNS" Gaujas iela 11, LV-1012, Rīga; Reģ. Nr. 40003659614; Būvk. reģ. Nr. 1482-R; Tālr./fakss: 63497210; www.baltsunmelns.lv; baltsunmelns@baltsunmelns.lv							
				Pasūtītājs: SIA "Bauskas namsaimnieks" Reģ. Nr. 43603001268			Pasūtījuma Nr. 23/02/11-1
Atbildīgais proj.:	J. Skrastiņš		2011.07.	Objekts: Daudzdzīvokļu ēka Salātu iela 20, Bauska	Stadija: VR	Marka: AR	Lapa: 14 / Mērogs: 1:10
Izstrādāja:	D. Poriņa		2011.07.				
Izstrādāja:	M. Kaviera		2011.07.	Rasējums: Mezgls 6. Mezgls7. Siltumizolācijas izbūve pie loga rāmja	Faila nosaukums: Salatu20_AR_23.02.2011.1.dwg		
Pārbaudīja:	Ģ. Lagzdiņš		2011.07.				