Z
R A
D

Ēkas novietnes shēma*

*informācija no www.kurtuesi.lv

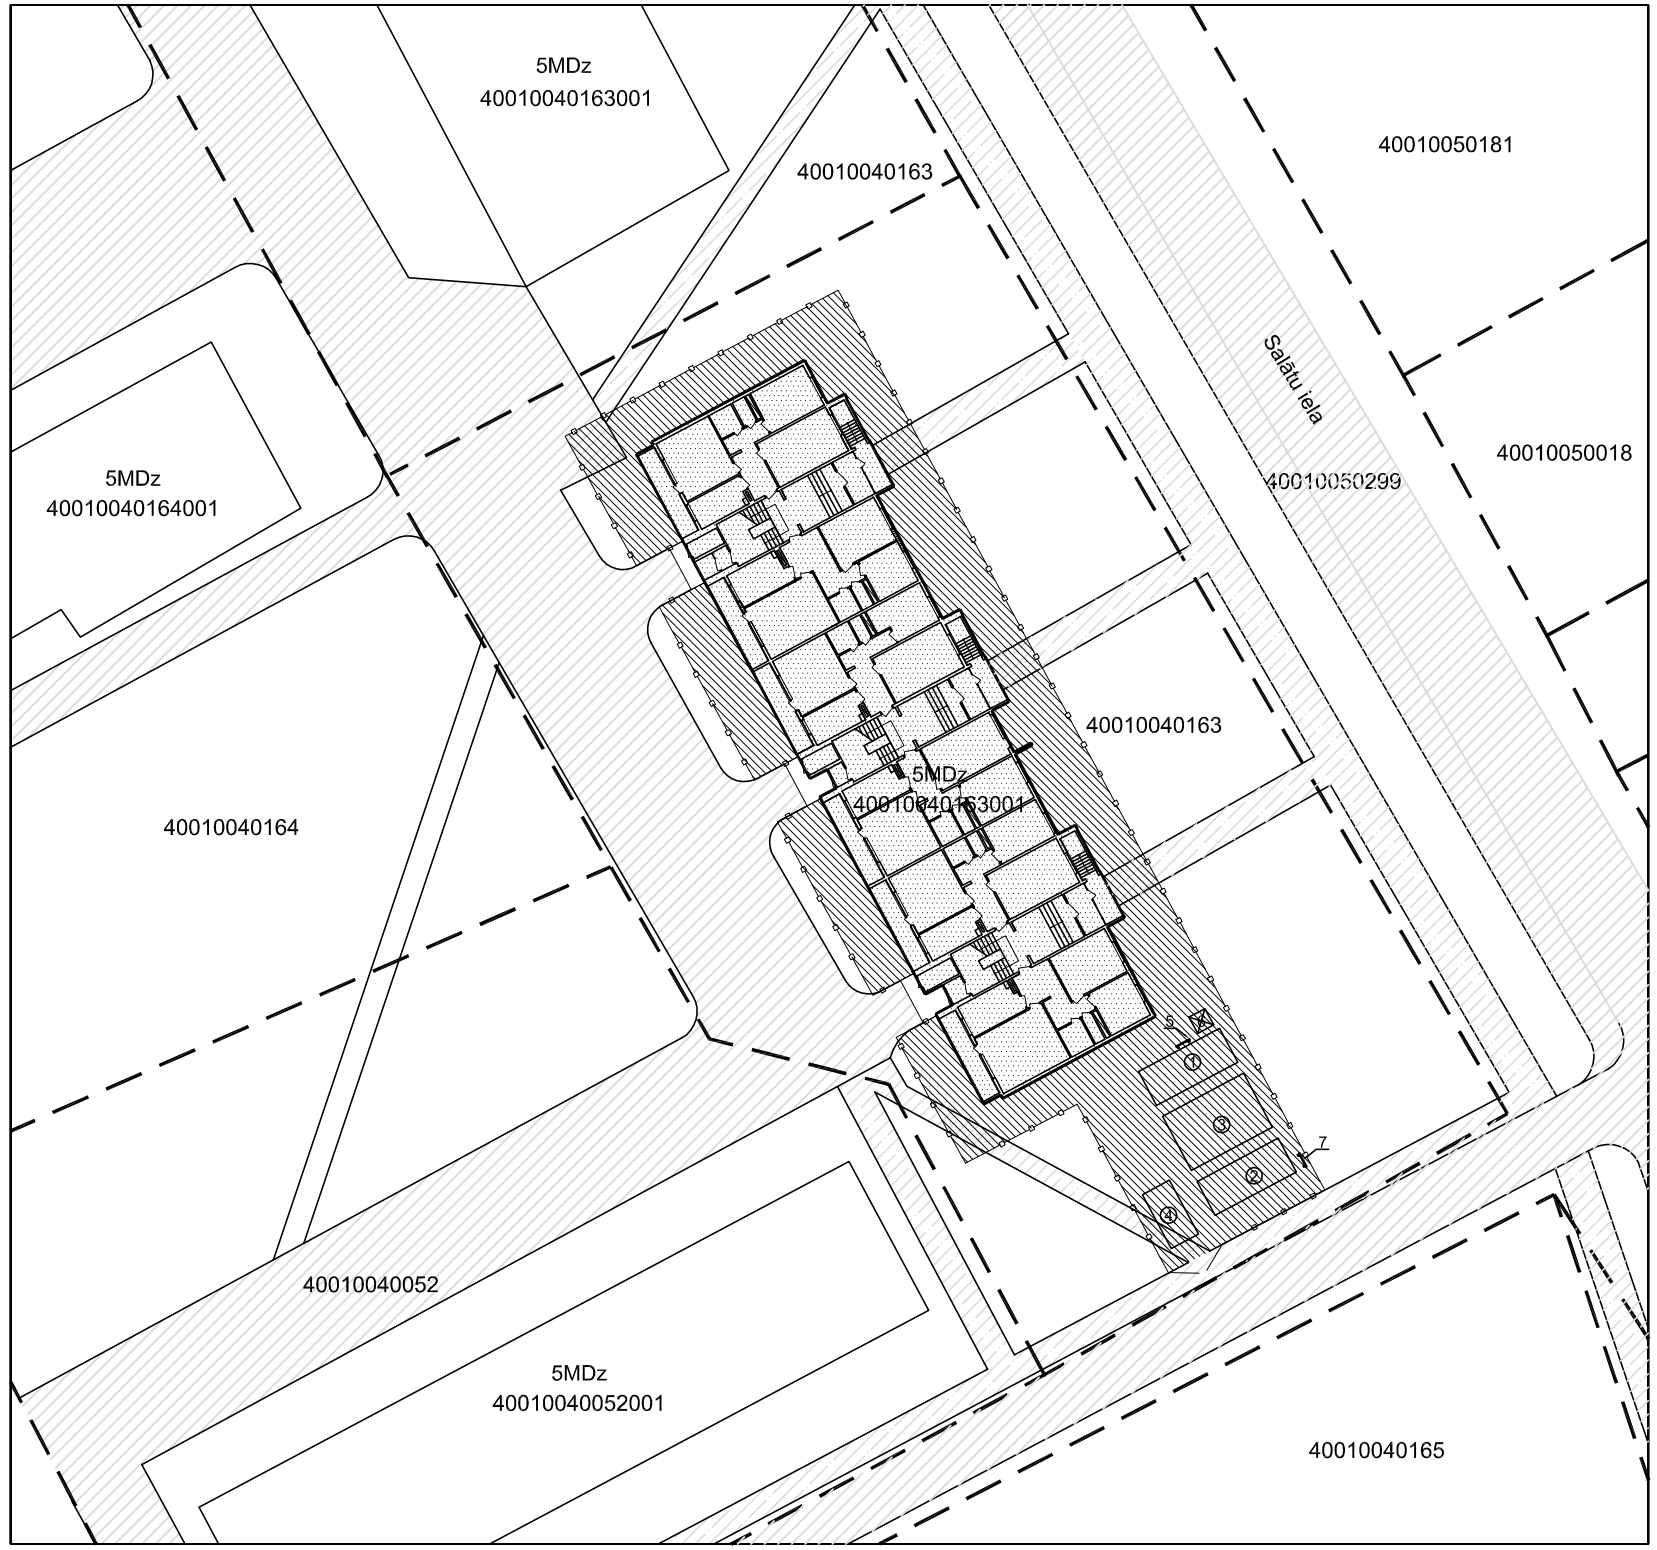

Apzīmējumi:

- zemes gabala robežas
- darbu tvēriena būvlaukuma nožogojums
- renovējamā ēka
- esošais brauktuves iesegums - asfaltbetons
- esošais gājēju celiņu iesegums -asfaltbetons. betona bruģakmens
- darbu tvēriena būvlaukuma teritorija

① strādājošo sadzīves telpas
② slēgta noliktava
③ būvkonstrukciju pagaidu novietne
④ būvgružu konteineris
⑤ ugunsdzēsības inventāra stends
⑥ biotualete
⑦ būvtāfele

Piezīmes:
1. Konkrētus darbu veikšanas risinājumus pieņem būvuzņēmējs, izstrādājot darbu veikšanas projektu.

Projektētājs:	SIA "BALTS UN MELNS" Gaujas iela 11, LV-1012, Rīga; Reģ. Nr. 40003659614; Būvk. reģ. Nr. 1482-R; Tālr./fakss: 63497210; www.baltsunmelns.lv; baltsunmelns@baltsunmelns.lv							
				Pasūtītājs: SIA "Bauskas namsaimnieks" Reģ. Nr. 43603001268				Pasūtījuma Nr. 23/02/11-1
Atbildīgais proj.:	J. Skrastiņš		2011.07.	Objekts: Daudzdzīvokļu ēka Salātu iela 20, Bauska	Stadija: VR	Marka: AR	Lapa: 27	Mērogs: 1:500
Izstrādāja:	D. Poriņa		2011.07.					
Izstrādāja:	M. Kaviera		2011.07.	Rasējums: Darbu organizācijas plāns	Faila nosaukums: Salatu20_AR_23.02.2011.1.dwg			